




แบบปรับปรุงสำนักงานศึกษาธิการจังหวัดสุโขทัย  
(โรงเรียนจตุรวิทยานต์)

ทุ่งทะเลหลวง  
อำเภอเมืองสุโขทัย จังหวัดสุโขทัย


โดย สำนักงานโยธาธิการและผังเมืองจังหวัดสุโขทัย

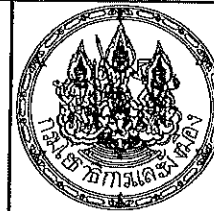

สำนักงาน โยธาธิการ  
และผังเมืองจังหวัดสุโขทัย


โครงการ  
โครงการปรับปรุง  
สำนักงานศึกษาธิการ  
จังหวัดสุโขทัย  
ณ ที่แห่งเลหหลวง


แบบ  
โรงจอดรถยนต์  
สำนักงานศึกษาธิการ  
จังหวัดสุโขทัย

วิศวกร   
นายวิเศษ มงคล

สถาปนิก   
นายสมชาย วรรณชัย

เขียนแบบ   
นายสมชาย วรรณชัย

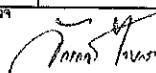วิศวกร   
นายจักรกฤษณ์ ไทผลดี  
ผู้อำนวยการงานวิชาการโยธาธิการ  
และผังเมืองจังหวัดสุโขทัย

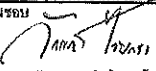เห็นชอบ   
นายจักรกฤษณ์ ไทผลดี  
ผู้อำนวยการงานโยธาธิการ  
และผังเมืองจังหวัดสุโขทัย  
แสดงแบบ

สารบัญแบบ  
และรายการก่อสร้าง

มาตราส่วน

วัน/เดือน/ปี

ธันวาคม 2567

เลขที่แบบ

ยผจ.ศน 243-43/68

แผ่นที่

1

จำนวนแผ่น

4

### สารบัญแบบ

แผ่นที่	รายการ	หมายเหตุ
1	สารบัญแบบ	
2	ผังแสดงตำแหน่งสร้าง	
3	แบบขยายโรงจอดรถยนต์ (1)	
4	แบบขยายโรงจอดรถยนต์ (2)	

### รายการก่อสร้าง

- ให้ดำเนินการวัดตอนทางที่ดิน ตามพื้นที่ที่กำหนดออก สถานที่กองเก็บกำหนดภายหลัง
- ให้ดำเนินการก่อสร้างอาคารห้องใต้ จำนวน 1 หลัง รายละเอียดและตำแหน่งวางแบบรูปรายการ

### หมายเหตุ

- ผังโครงการนี้ ตั้งอยู่บนที่ราชพัสดุเลขที่ สท.924
- ตำแหน่งก่อสร้างต่างๆ ขนาด และมิติ สามารถเปลี่ยนแปลงได้ ทั้งนี้ขึ้นอยู่กับดุลยพินิจของคณะกรรมการตรวจรับพัสดุ
- การก่อสร้างใดที่มีข้อกำหนดไว้ในแบบรูปหรือรายการก่อสร้าง แต่มีความจำเป็นต่อการก่อสร้างเป็นไปด้วยความเรียบร้อย ถูกต้อง ตามหลักวิชาช่าง และเพื่อความปลอดภัย
- ในขณะก่อสร้าง ผู้รับจ้างต้องก่อสร้างด้วย โดยไม่เรียกค่าจ้างและระยะเวลาในการก่อสร้างเริ่มขึ้นแต่อย่างใด
- ในการดำเนินงานที่เกี่ยวข้องกับงานสาธารณูปโภค เช่น ไฟฟ้า ประปา ฯลฯ ผู้รับจ้างต้องดำเนินการติดต่อประสานงานกับหน่วยงานที่เกี่ยวข้องและเป็นผู้ออกค่าใช้จ่ายเองทั้งสิ้น
- ในกรณีที่มีปัญหาในการก่อสร้าง ให้แจ้งผู้ควบคุมงาน เพื่อดำเนินการแก้ไข ก่อนดำเนินการก่อสร้าง



สำนักงาน โยธาธิการ  
และผังเมืองจังหวัดสุโขทัย

โครงการ  
โครงการปรับปรุง  
สำนักงานศึกษาธิการ  
จังหวัดสุโขทัย  
ณ ที่ทะเลหลวง

แบบ  
โรงจอดรถยนต์  
สำนักงานศึกษาธิการ  
จังหวัดสุโขทัย





โยธาธิการและผังเมืองจังหวัดสุโขทัย  
แสดงแบบ


ผังแสดงตำแหน่งก่อสร้าง

มาตราส่วน 1:1000

วัน/เดือน/ปี ธันวาคม 2567

เลขที่แบบ ๕๗๖ สท 243-43/68

แผ่นที่ 2 จำนวนแผ่น 4

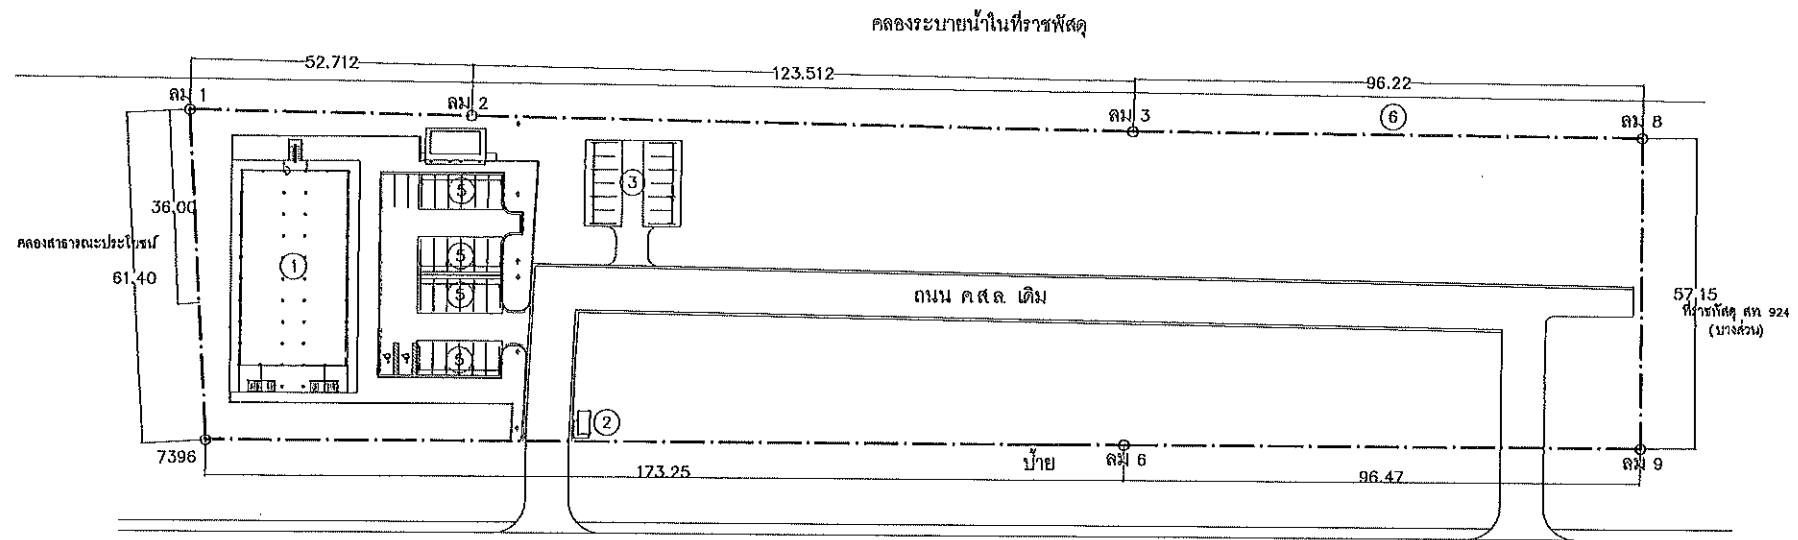



ถนนภายในโครงการทุ่งทะเลหลวง

ตำแหน่งรายการก่อสร้าง

- ① อาคารหอประชุม 500 ที่นั่ง และสำนักงานศึกษาธิการจังหวัดสุโขทัย (เดิม)
- ② อาคารบ่อหมก (เดิม)
- ③ อาคารโรงจอดรถยนต์ (เดิม)
- ④ อาคารห้องน้ำ (เดิม)
- ⑤ อาคารโรงจอดรถยนต์ 6 ช่องจอด


ผังบริเวณโครงการ  
มาตราส่วน 1:1000

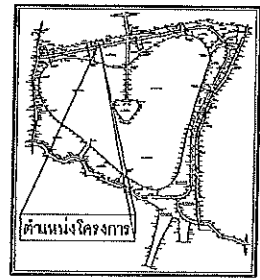

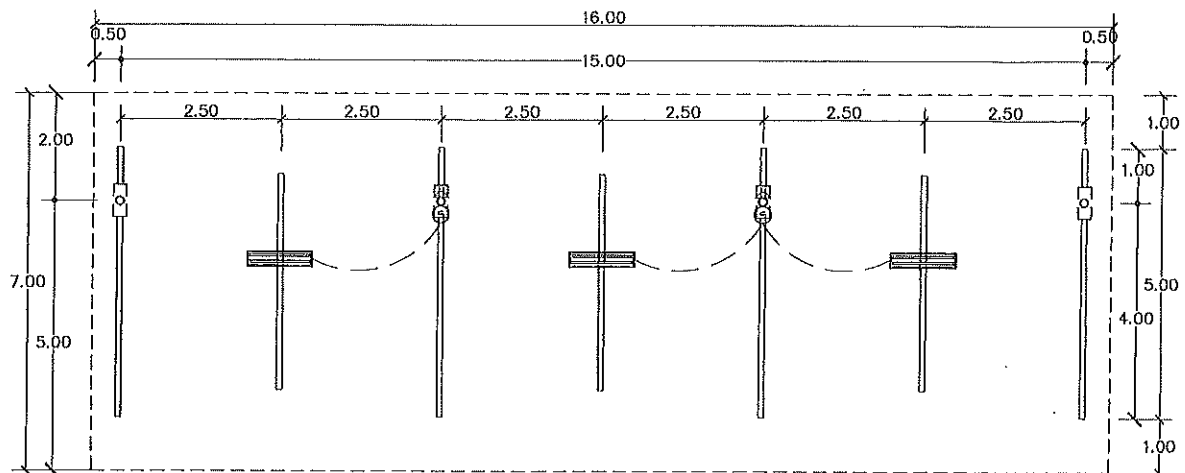


- สัญลักษณ์ไฟฟ้า**
- ▬ โคมตะแกรงอลูมิเนียมสีขาว พร้อมหลอด LED 2x18 W Daylight
  - ⊙ สวิตช์ทางเดียว 2P 15A 250V พร้อมหน้ากาก 1 ช่อง
  - ⊖ ตัวรับไฟฟ้าคู่มี GROUND ชนิดมี หน้ากากปิด-เปิดสำหรับติดตั้งภายนอกอาคาร
- หมายเหตุ ให้เชื่อมระบบไฟฟ้าภายในโรงจอดรถเข้ากับระบบไฟฟ้าภายในอาคารเดิม

ผังโรงจอดรถรถยนต์  
มาตราส่วน 1:100

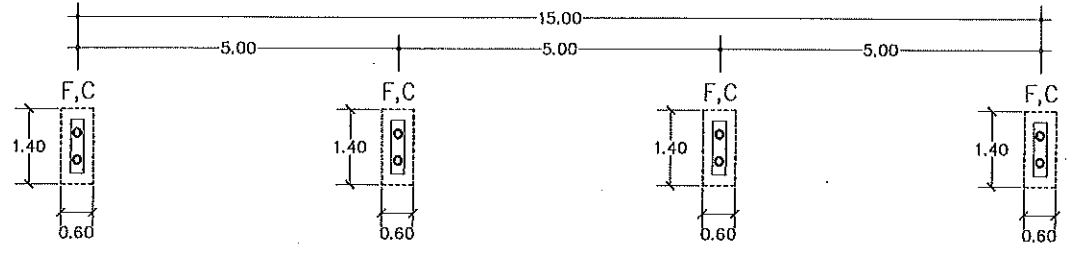

ผังสูบลมจากโรงจอดรถยนต์  
มาตราส่วน 1:100

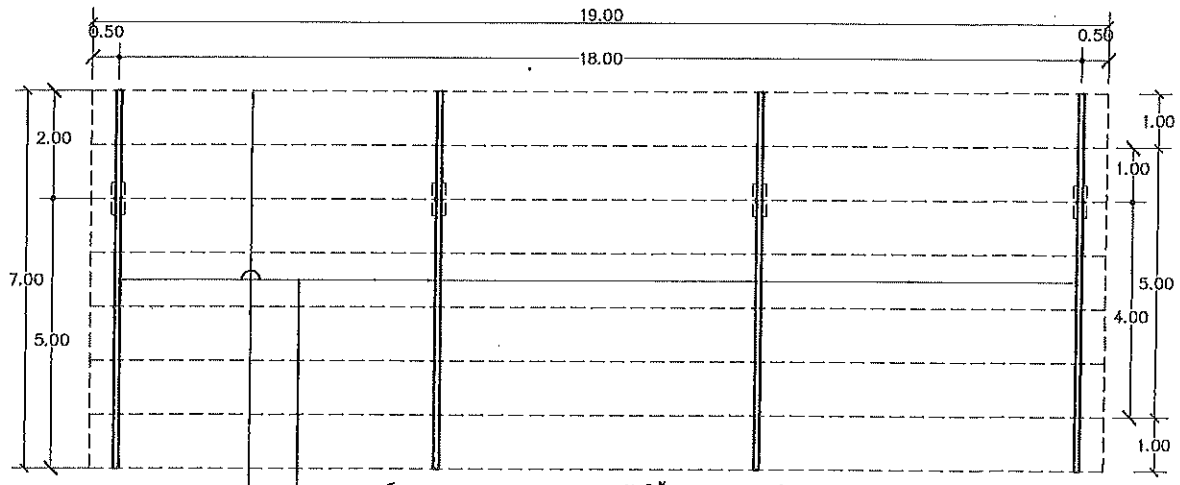

เหล็กกลม  $\varnothing$  3"หนา 3.2 mm. ตัดโค้งตามแบบสถาปัตยกรรม  
แปเหล็ก [ 150 x 50 x 20 x 3.2 mm. @ 1.00 m.

ผังโครงหลังคาโรงจอดรถยนต์  
มาตราส่วน 1:125



สำนักงาน โยธาธิการ  
และผังเมืองจังหวัดสุโขทัย  
โครงการ  
โครงการปรับปรุง  
สำนักงานศึกษาธิการ  
จังหวัดสุโขทัย  
ณ ที่แห่งเลหลวง  
แบบ  
โรงจอดรถยนต์  
สำนักงานศึกษาธิการ  
จังหวัดสุโขทัย





โยธาธิการและผังเมืองจังหวัดสุโขทัย  
แสดงแบบ

แบบขยายโรงจอดรถยนต์  
(1)


มาตราส่วน	1 : 100
วัน/เดือน/ปี	ธันวาคม 2567
เลขที่แบบ	ฅจ.ศท. 243-43/68
แผ่นที่	จำนวนแผ่น
3	4

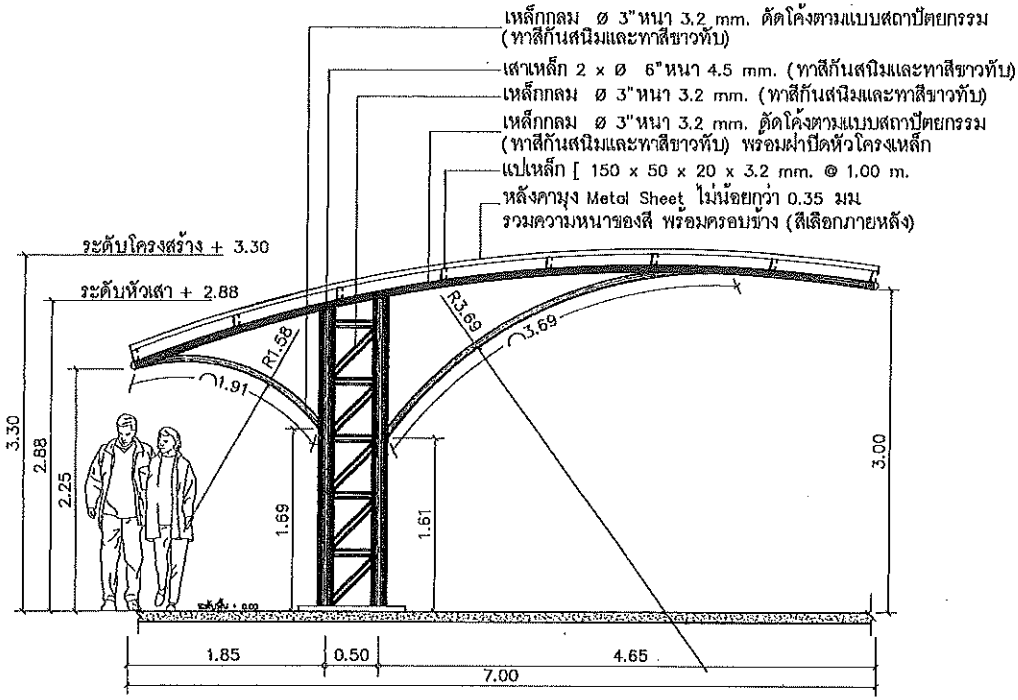




รูปตัดโรงจอดรถยนต์  
 มาตรฐาน 1:50

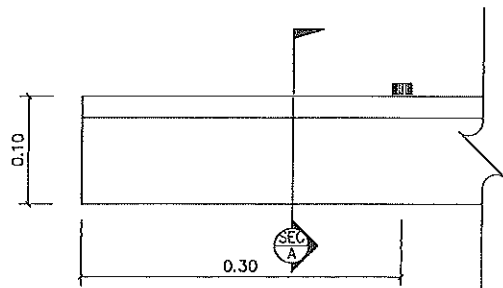


แบบขยายคันท่อนกริต  
 มาตรฐาน 1:5

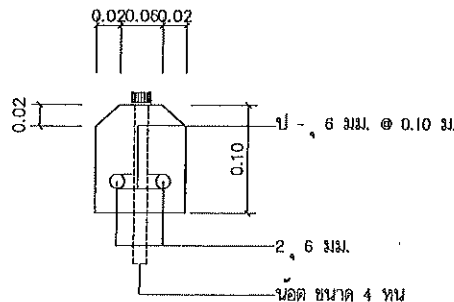

รูปตัด A-A  
 มาตรฐาน 1:5

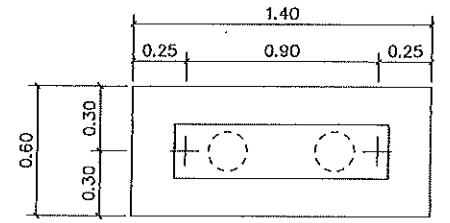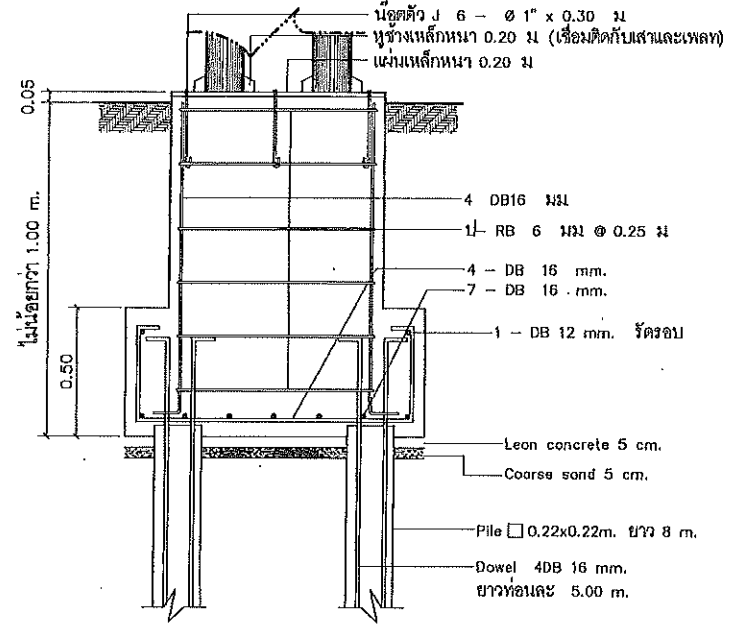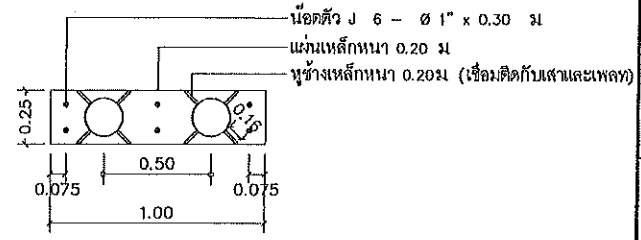

แบบขยายฐานราก  
 มาตรฐาน 1:25

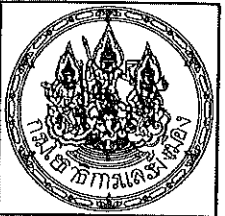

สำนักงานโยธาธิการ  
 และผังเมืองจังหวัดสุโขทัย

โครงการปรับปรุง  
 สำนักงานศึกษาธิการ  
 จังหวัดสุโขทัย  
 ณ ทุ่งทะเลหลวง

แบบ  
 โรงจอดรถยนต์  
 สำนักงานศึกษาธิการ  
 จังหวัดสุโขทัย

วิศวกร	
สถาปนิก	
เขียนแบบ	

ตรวจ  
 นายจักรกฤษณ์ ไชยกล้า  
 ผู้อำนวยการโยธาธิการ  
 จังหวัดสุโขทัย

เห็นชอบ  
 นายจักรกฤษณ์ ไชยกล้า  
 รองผู้อำนวยการศูนย์บริหารราชการ  
 โยธาธิการและผังเมืองจังหวัดสุโขทัย  
 แสดงแบบ

แบบขยายโรงจอดรถยนต์  
 (2)

มาตรฐาน	1 : 50
วัน/เดือน/ปี	ธันวาคม 2567
เลขที่แบบ	ยผจ.สท. 243-43/68
แผ่นที่	4 / 4